

Kanton Bern

Gemeinde Bärswil

Ortsplanung 2006





# Schutzplan

Genehmigt am 30. August 2007

1:10'000

Plan Nr. 2703/02	Auftraggeber :
Datum: 18. Sept. 2007	<b>Gemeinderat</b>
Grösse: 30x42 cm	<b>Einwohnergemeinde</b>
Für die genaue Zonenabgrenzung ist allein der Originalplan verbindlich. Er kann bei der Gemeindeverwaltung eingesehen werden.	
gezeichnet: wym	<b>Jörg Wetzel, atelier georegio</b>
kontrolliert:	Gemeinde- und Regionentwicklung Gotthelfstrasse 54, 3400 Burgdorf Tel. +41 34 423 56 39, Fax +41 34 423 56 38 wetzel@georegio.ch / www.georegio.ch

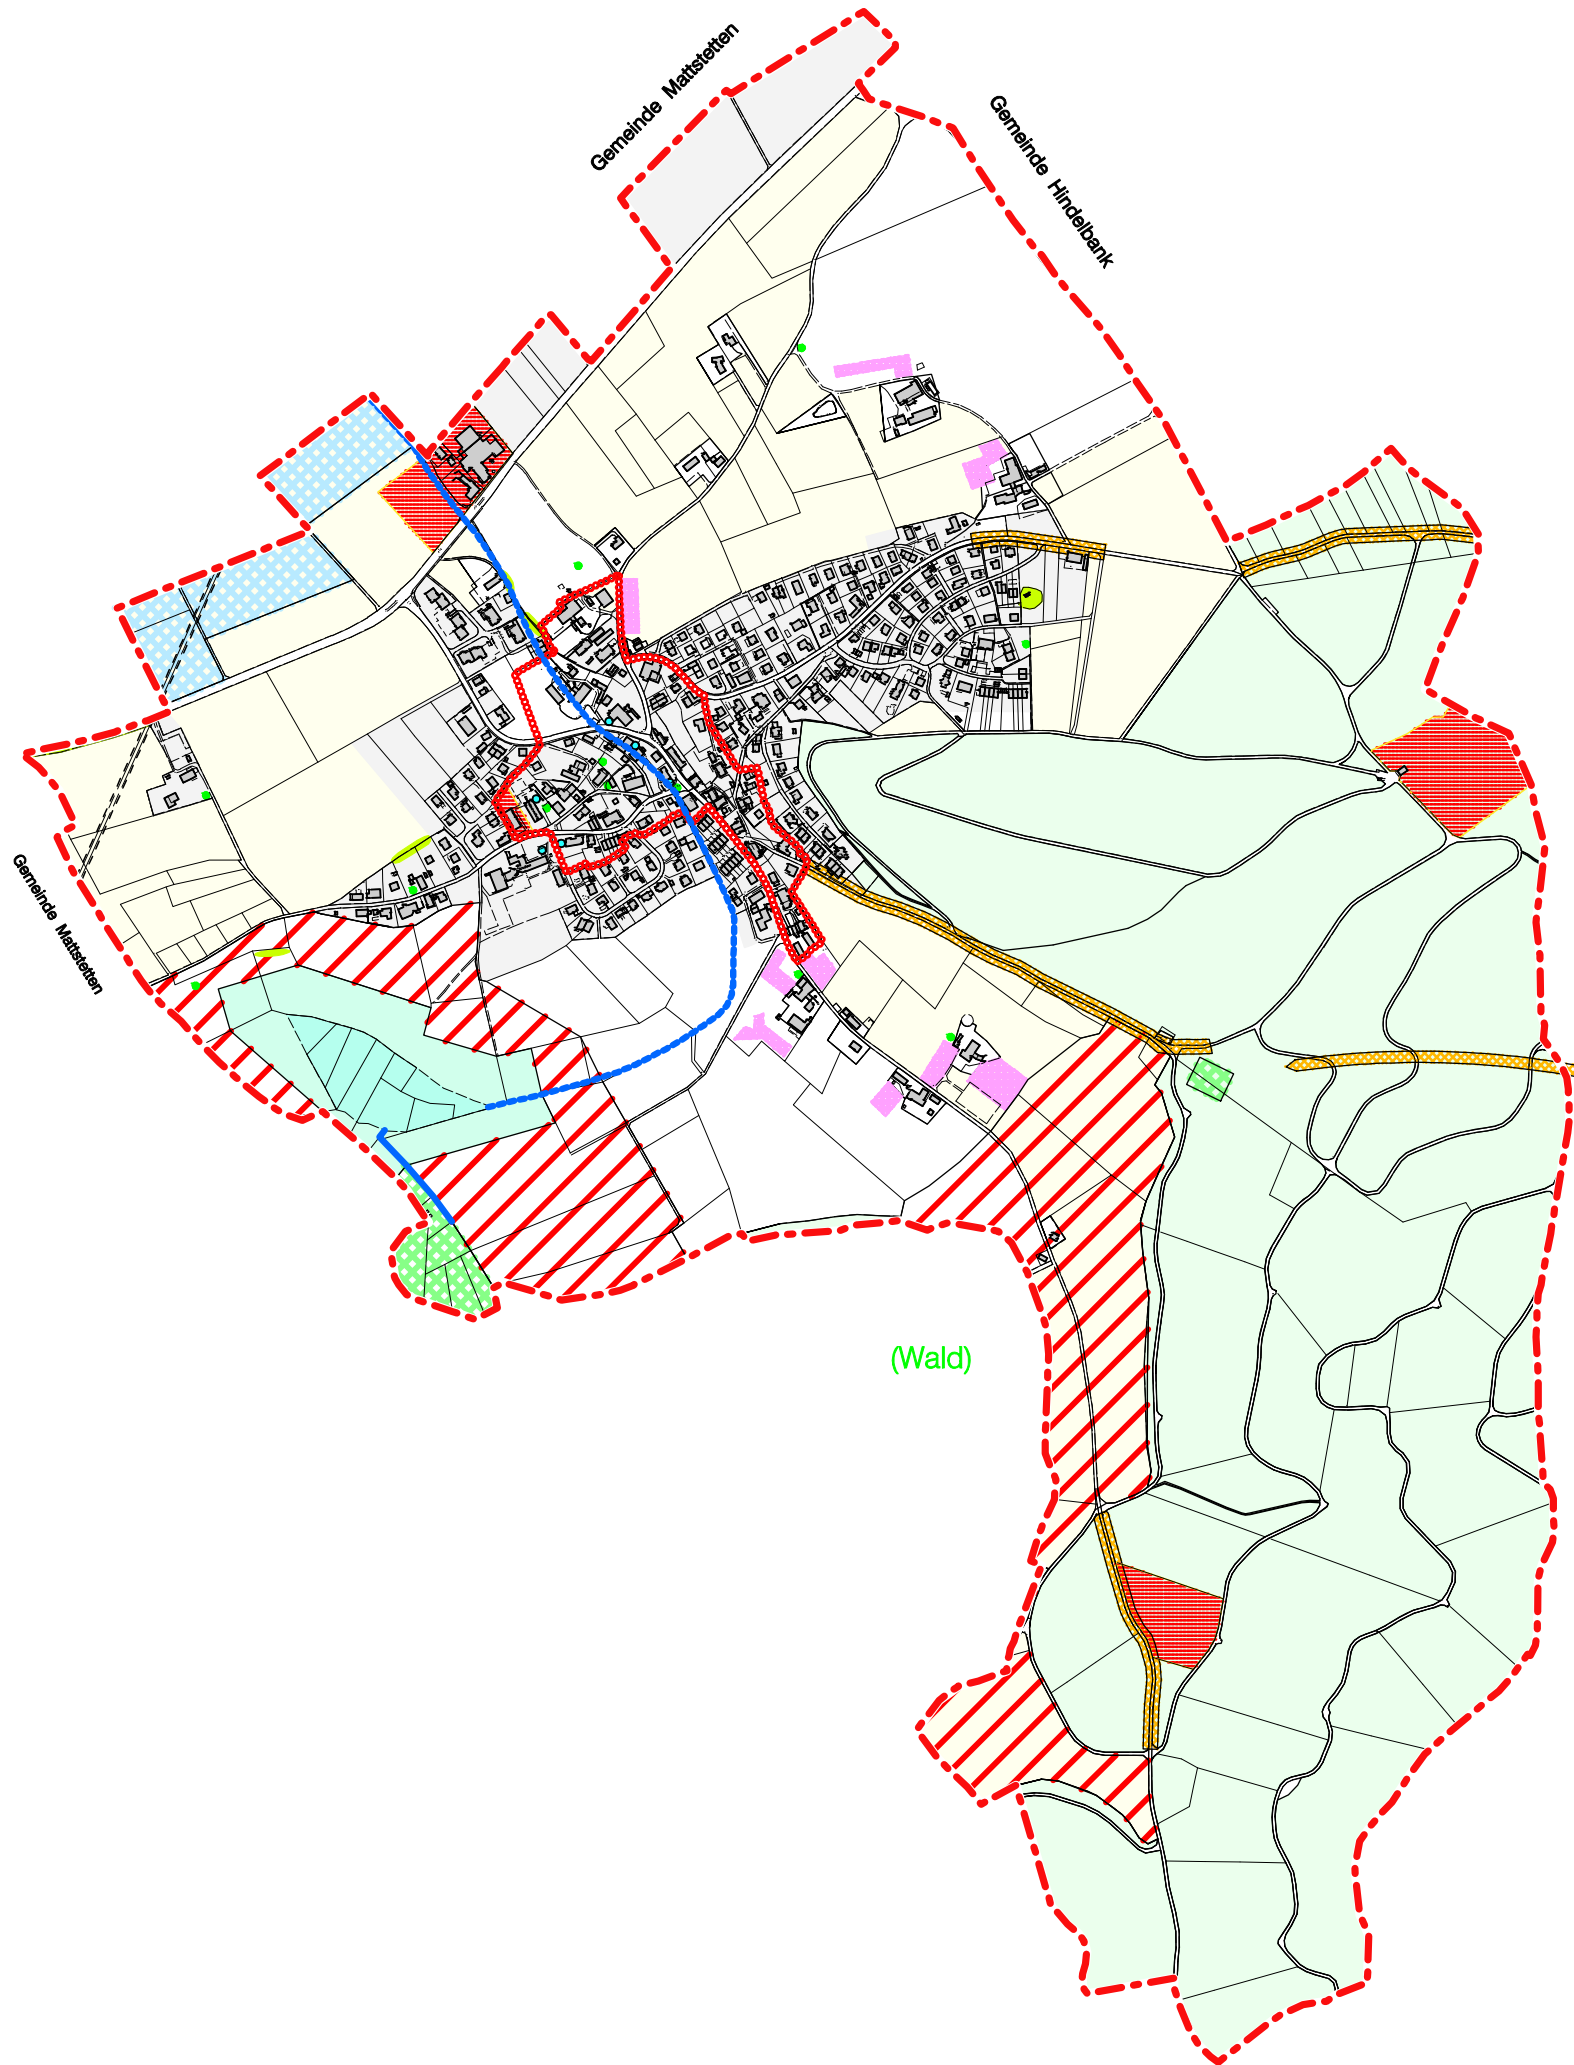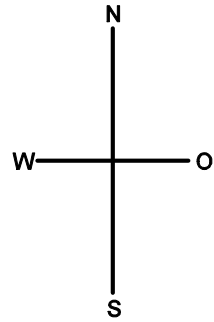

## LEGENDE :

### Inhalt:

	Ortsbildschutzperimeter	Art. 40
	Archäologische Fundstellen	Art. 41
	Historische Verkehrswege	Art. 42
	Kommunales Naturschutzgebiet	Art. 44
	Landschaftsschutzgebiet	Art. 45
	Hochstamm - Obstgärten	Art. 47
	Einzelbäume	Art. 48
	Hecken / Feldgehölz	Art. 49
	Erhaltenswerte Brunnen	Art. 50
	offener Graben	Art. 44
	Gewässer eingedolt (Lage ungefähr)	Art. 27

### Hinweise:

	Wald	
	Perimeter Baugebiet	
	Landwirtschaftszone	
	Kantonales Naturschutzgebiet Innere Zone	Art. 43
	Kantonales Naturschutzgebiet Äussere Zone	Art. 43
	Grundwasser-Schutzzone SIII	
	Parzellengrenze	
	Gemeindegrenze	